


H: 290 cm.
B: 295 cm.

PORT

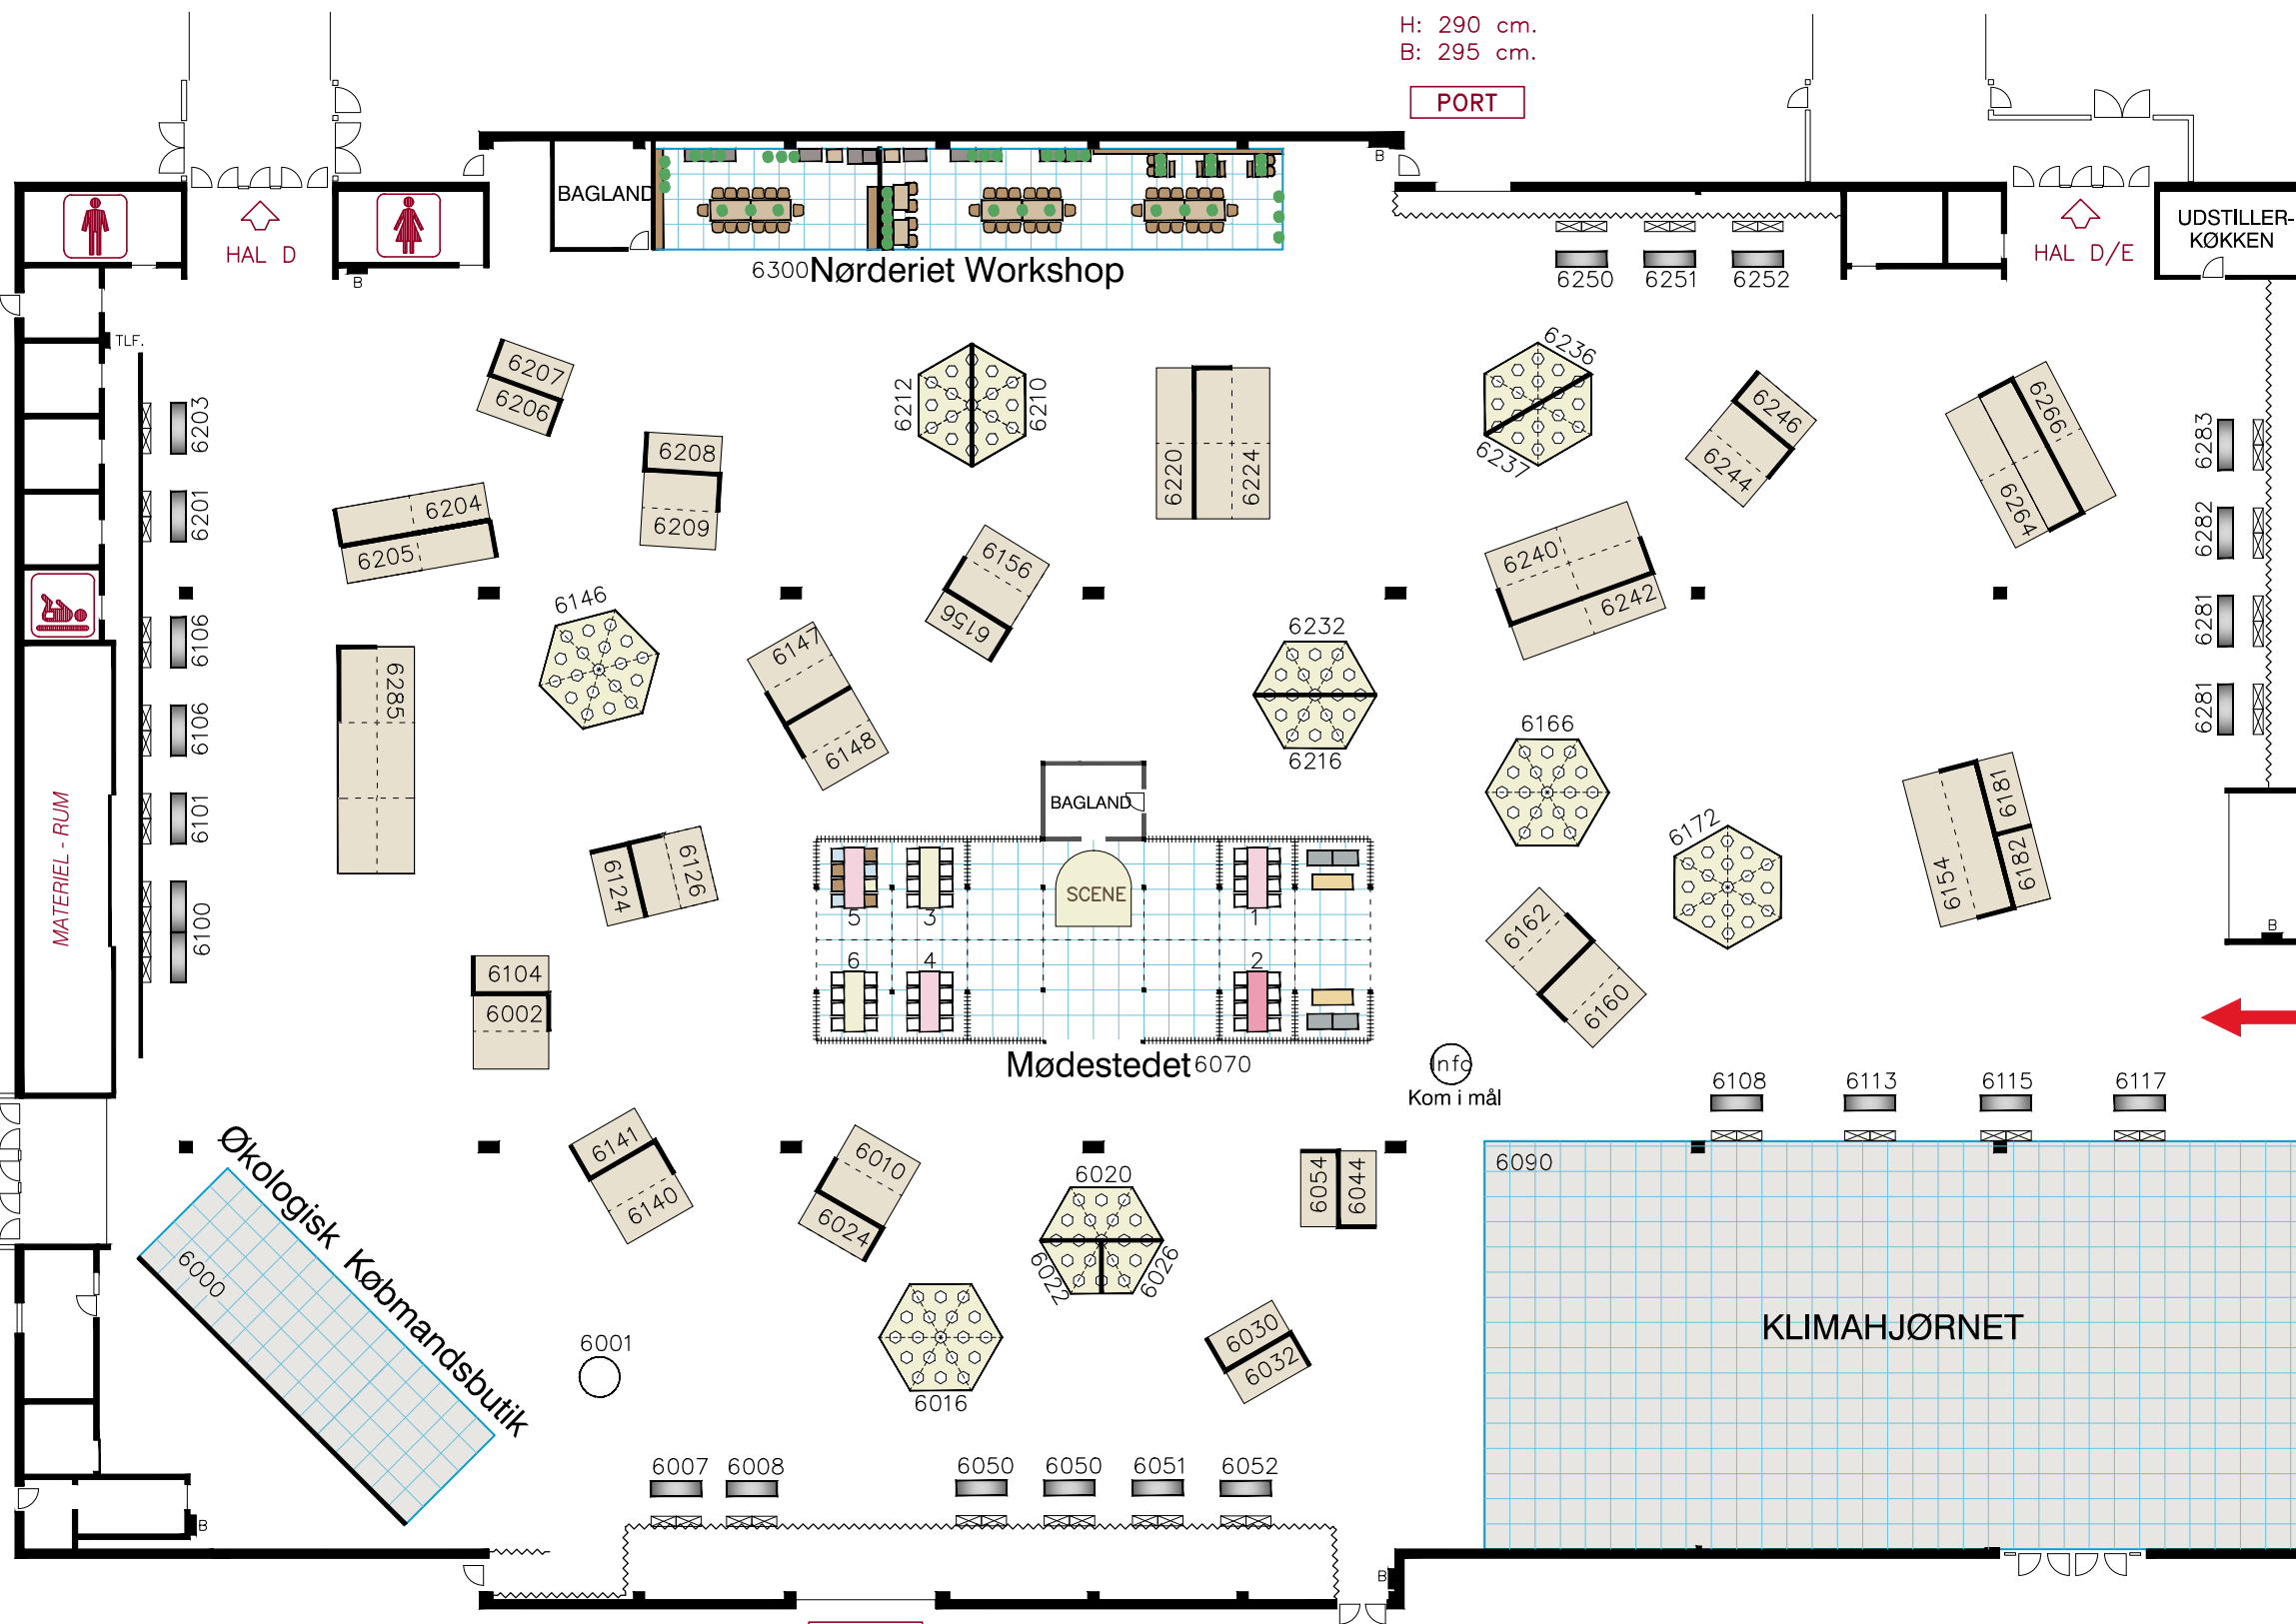

- * 6001 PLANT ET TRÆ
- * 6002 HOLY BEAN
- * 6007 HALKÆR ÅDAL ØKOLOGISK
- * 6008 ORGANIQUE EUROPE
- * 6010 BKI FOODS
- * 6016 ØKOLOGISK LANDSFORENING
- * 6020 AARSTIDERNE
- * 6024 ZOZOZIAL COFFEE ROASTERS
- * 6030 SØBOGAARD
- * 6032 FAM. CARSTENSENS TEHANDL
- * 6044 THISTED BRYGHUS OG THISTED MINERALVANDSFABRIK
- * 6050 NATURFRISK GROUP
- * 6051 RØMER VEGAN PRODUCT
- * 6052 MOLS ORGANIC
- * 6054 EMEYU
- * 6100 BIDRO
- * 6101 THE COMPANY
- * 6104 PURE BITES
- * 6106 SVANE TRADING
- * 6108 RAWBITE
- * 6113 AGRAIN
- * 6117 LIVING FLOWERS
- * 6115 DANISH GRANOLA COMPANY
- * 6124 NIELS OG GRETE - HINGE SØGÅRD
- * 6126 BLADT GLUTENFRI BAGERI
- * 6140 BENNEKOV'S BETTER DRINKING
- * 6141 SKARØ IS
- * 6146 NATURMÆLK/ØLLINGEGÅRD
- * 6146 ØLLINGEGÅRD
- * 6147 VALSEMØLLEN
- * 6148 GRØN FOKUS
- * 6154 PROMOTION BAG
- * 6160 FRANKLY JUICE
- * 6162 FOODOP
- * 6166 SOLHJULET
- * 6172 FOODPEOPLE
- * 6181 FATDANE
- * 6182 KLS PUREPRINT
- * 6201 ØKOLADEN
- * 6203 SYLTET
- * 6204 DAKA REFOOD

INDGANG

- * 6205 ESMILEY
- * 6206 KORNETS HUS
- * 6208 ENGESVANG MINI GRØNT
- * 6209 VALSEMØLLEN
- * 6210 VOELKEL JUICE
- * 6212 ORGANIC PLANT PROTEIN
- * 6216 MARIUS PEDERSEN
- * 6220 MEJNERTS MØLLE
- * 6224 THISE MEJERI
- * 6232 AURION
- * 6236 LANDBRUG & FØDEVARER/PLANTEVÆRKET
- * 6237 NORTHERN GREENS
- * 6240 ØSTERBERG FOOD SERVICE
- * 6242 FRIIS-HOLM CHOKOLADE
- * 6244 SKÆRTØFT MØLLE
- * 6246 Ø-HAVEN
- * 6250 MARIENLYST GARTNERI
- * 6251 VRS MADAGASKAR VANILJE IMPORT
- * 6252 PLANTESLAGTERNE
- * 6264 HANSENS FLØDEIS
- * 6266 UNITED BEVERAGE NORDIC
- * 6281 ISLE OF MØN SPIRITS
- * 6282 BORNHOLM SPIRITS
- * 6283 SVANEKE BRYGHUS
- * 6285 CBP

PORT

H: 445 cm.
B: 480 cm.



HAL H

Målforskel : 1 : 300
Revideret : 22.03.22
Tegn. af : MLH / PW